



RESIDENCE SENIORS - LE COEUR DE BOUSSE

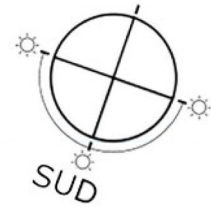

0 1 2m
1.100e

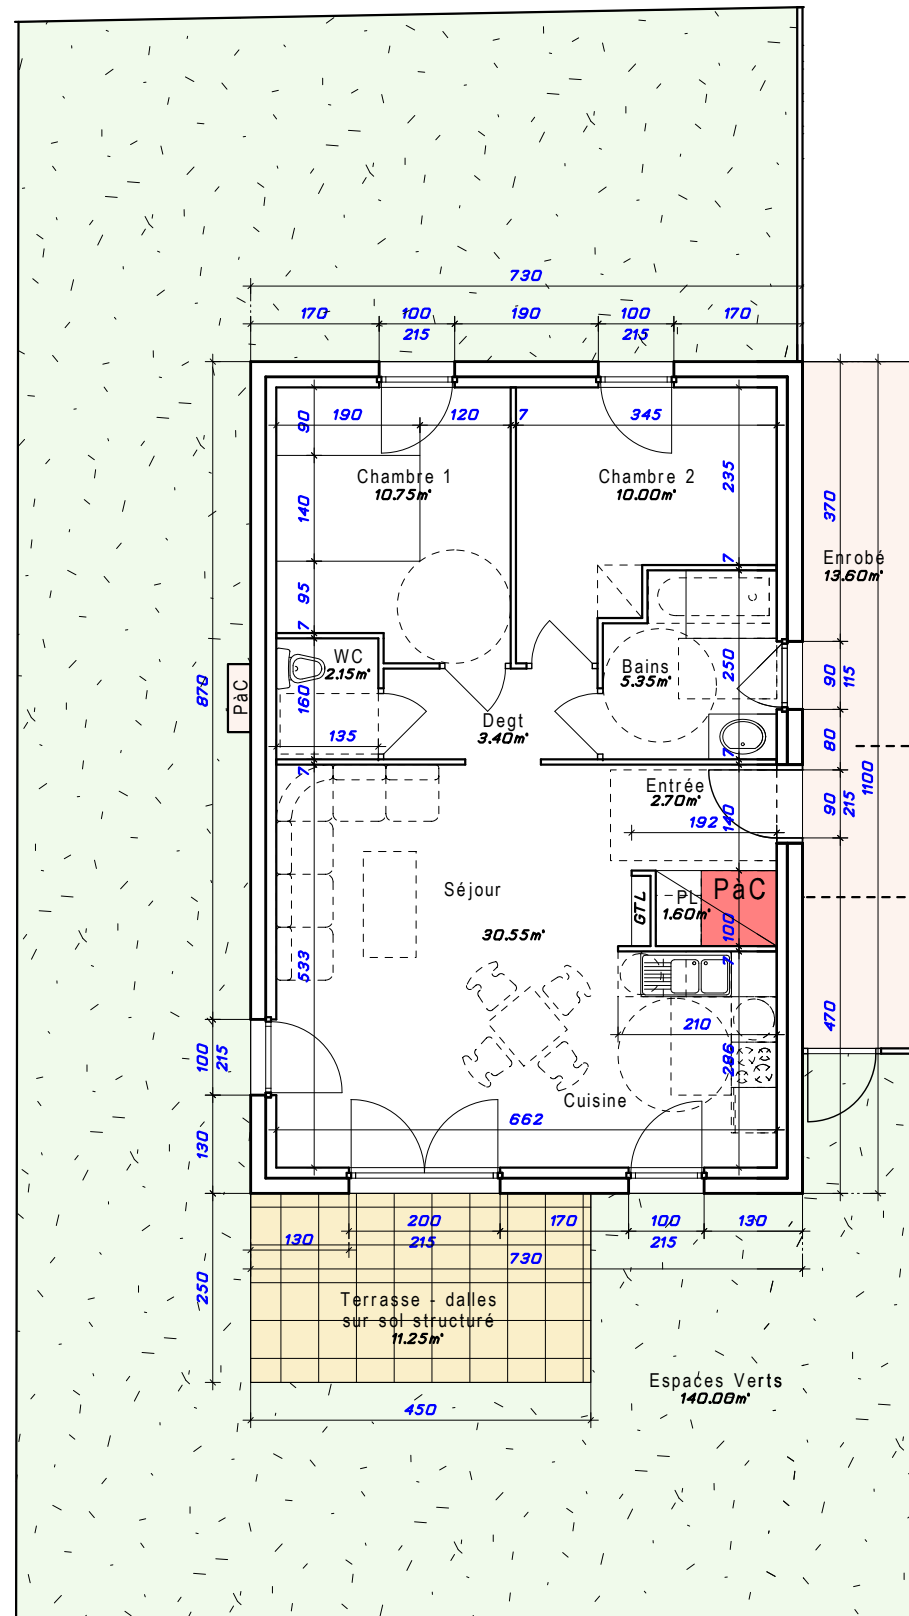

Rez-de-Chaussée

ENTREE
T3
66.50m²



PROMOTION

6 RUE DES ALOUETTES
57535 MARANGE-SILVANGE




M01 - T3

SURFACE HABITABLE
66.50m²

| | |
|----------------|---------------------|
| Entrée/Placard | 4.30m ² |
| Cuisine/Séjour | 30.55m ² |
| WC | 2.15m ² |
| Chambre 1 | 10.75m ² |
| Chambre 2 | 10.00m ² |
| Salle de bains | 5.35m ² |
| Dégagement | 3.40m ² |

| | |
|-----------------|----------------------|
| Terrasse | 11.25m ² |
| Enrobé | 13.60m ² |
| Jardin Privatif | 140.00m ² |
| Parcelle | 245.20m ² |

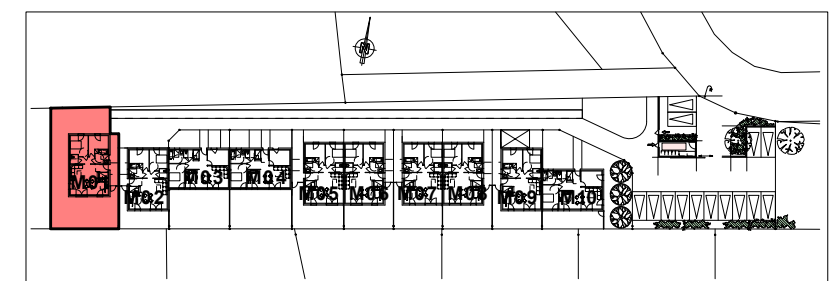

La société se réserve la possibilité d'apporter à ce plan des modifications qui seraient dues à des impératifs d'ordre technique ou administratif. Les surfaces et les cotes, ainsi que la disposition des équipements sont données à titre indicatif. Les retombées de poutres, de faux plafonds et de canalisations n'y figurent pas systématiquement. Photo à titre indicative non contractuelle.