


Rez-de-Chaussée

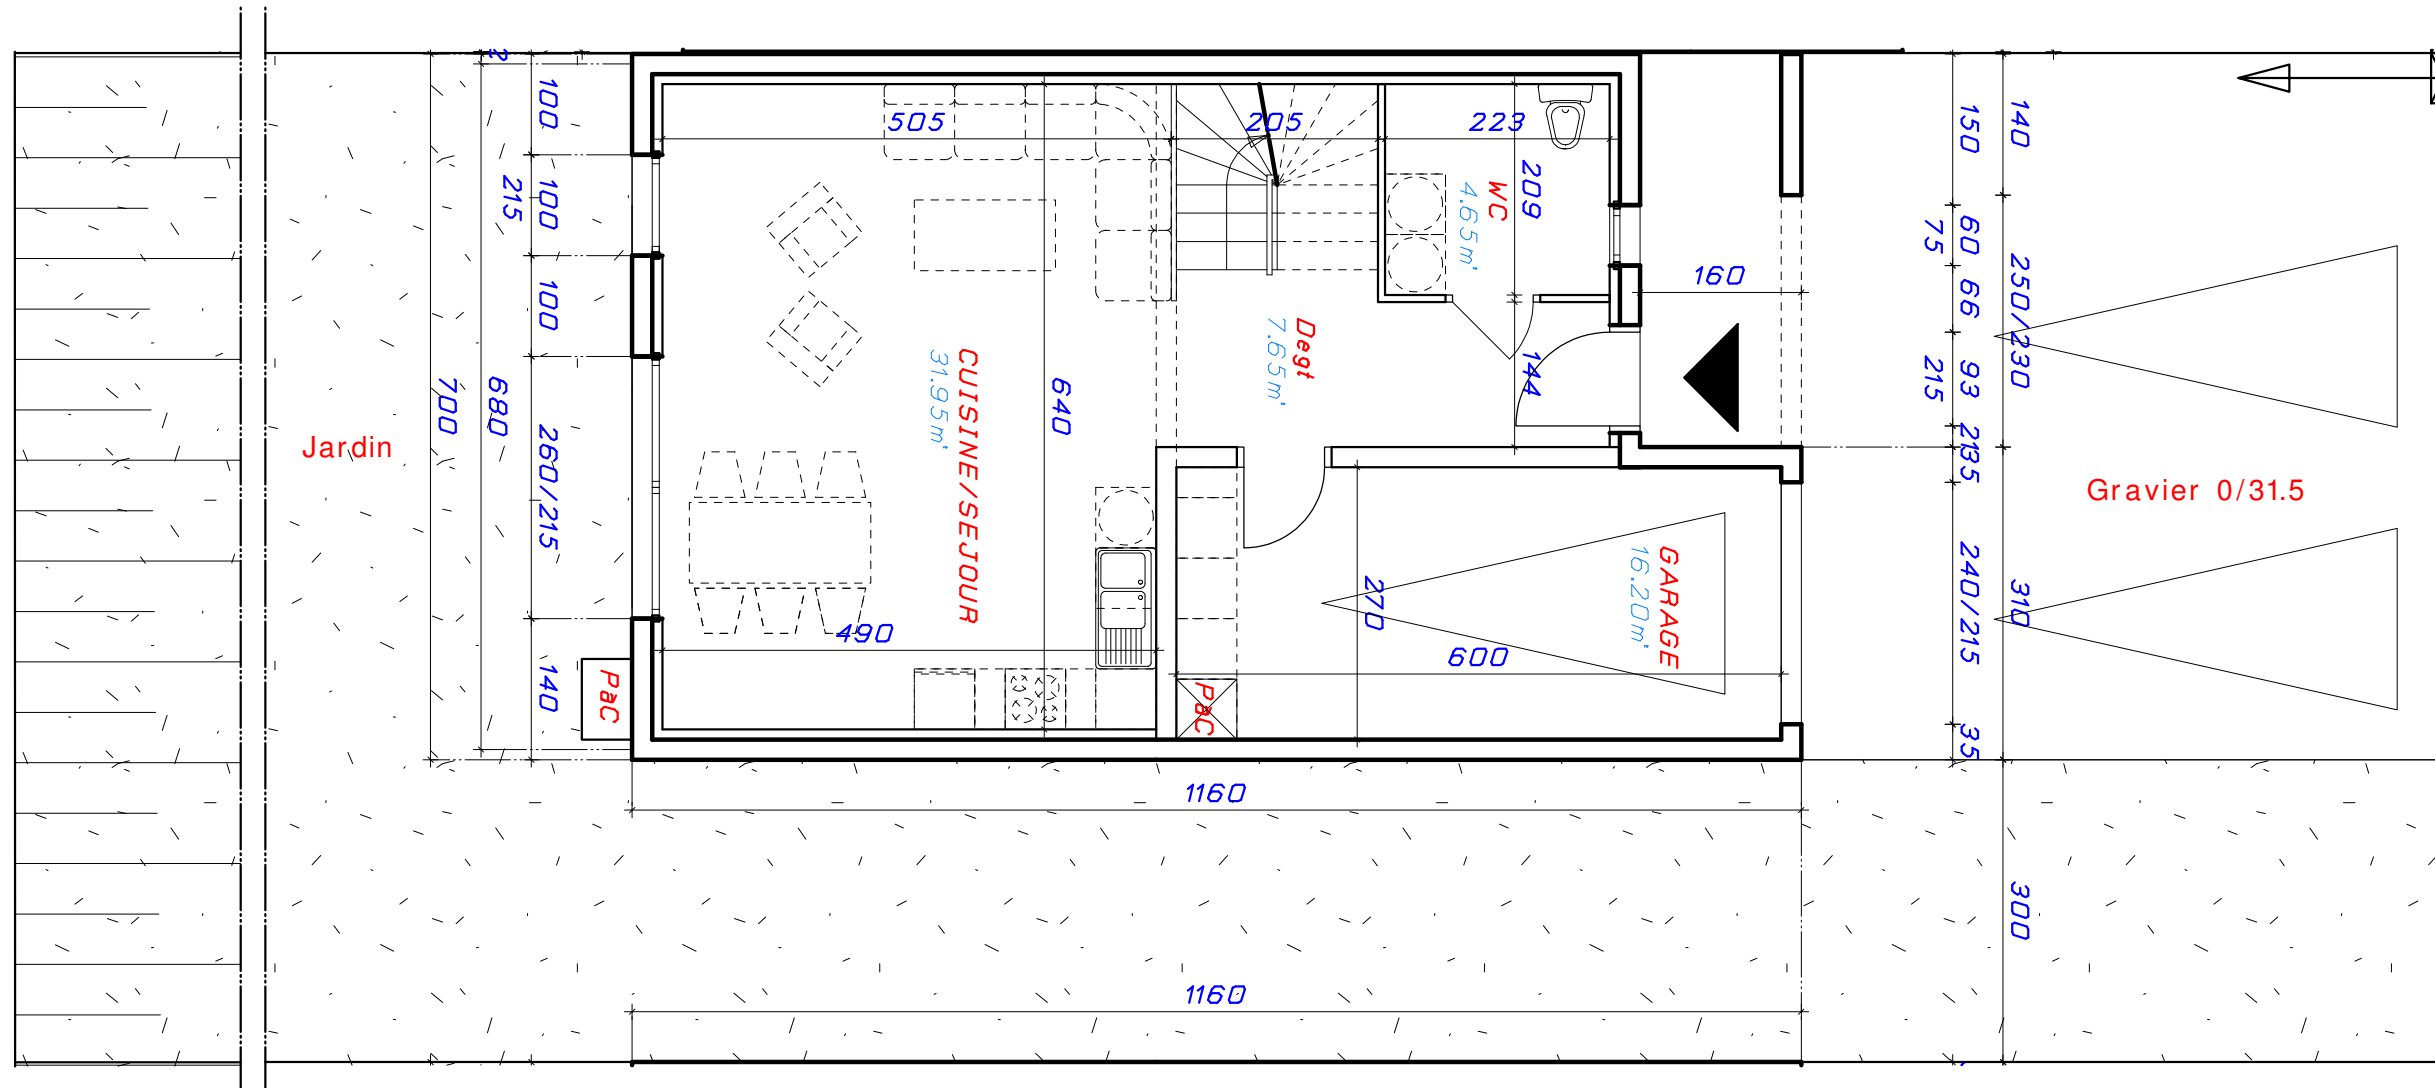

MAISON M4
Rez-de-Chaussée
Etage
M4 - T4



SURFACE HABITABLE
98.95m²

Entrée	7,65m²
WC	4,65m²
Séjour / Cuisine	31,95m²
Degagement	4,55m²
Chambre 1	14,05m²
Chambre 2	13,10m²
Chambre 3	12,25m²
Salle de bain	6,80m²
Rangement	1,80m²
WC	2,15m²

Garage	16,20m²
Parcelle	300,00m²



Etage

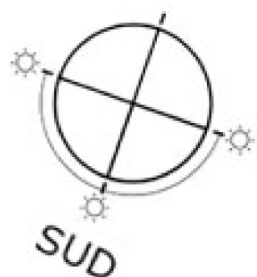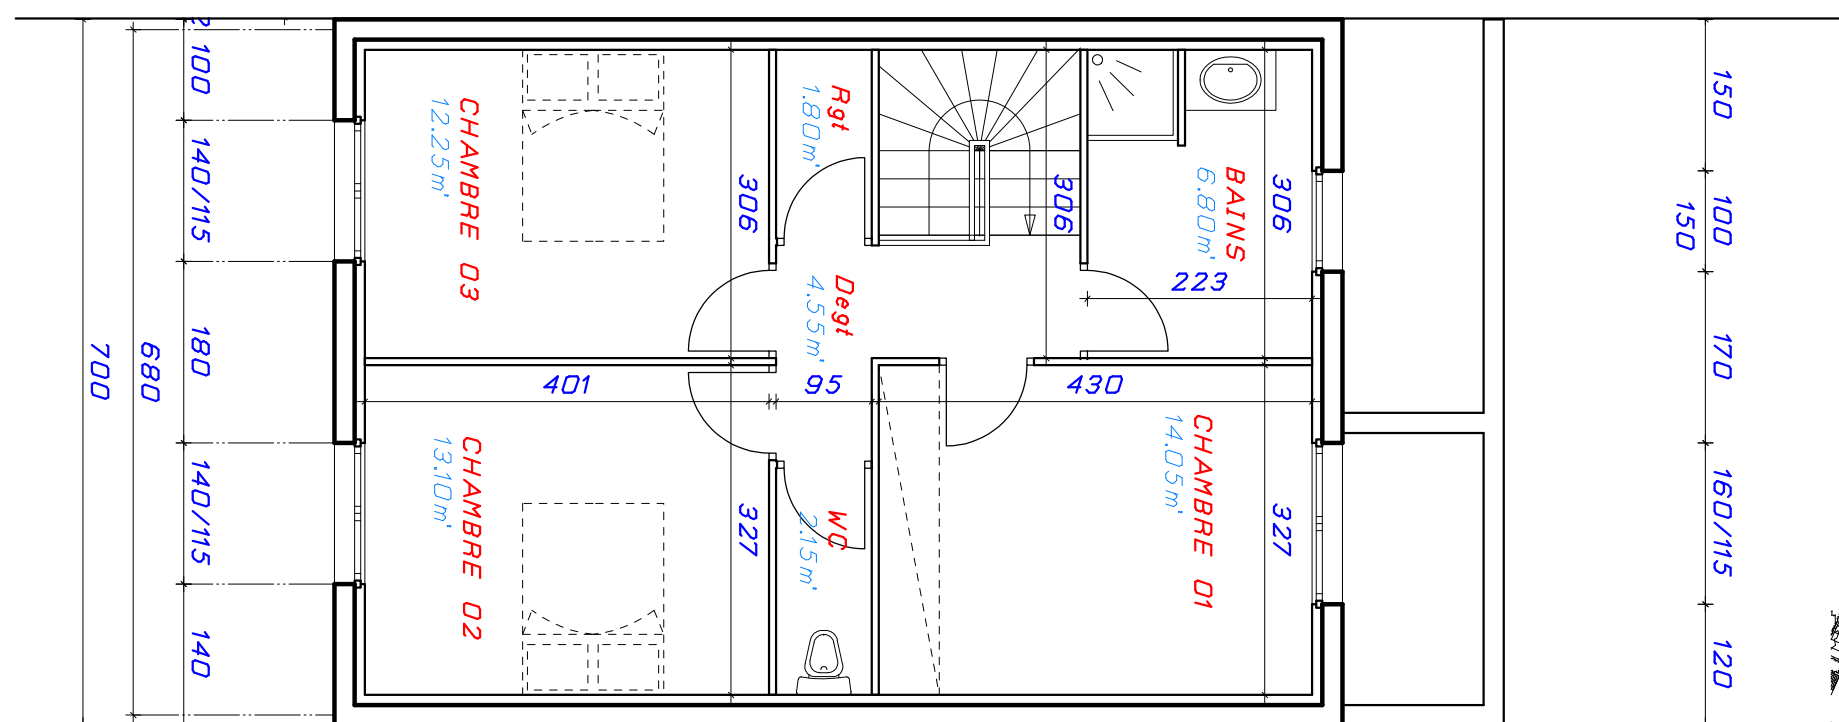

0 0,5 1 2m
 1/75e

La société se réserve la possibilité d'apporter à ce plan des modifications qui seraient dues à des impératifs d'ordre technique ou administratif. Les surfaces et les cotes, ainsi que la disposition des équipements sont données à titre indicatif. Les retombées de poutres, de faux plafonds et de canalisations n'y figurent pas systématiquement.

