


Rez-de-Chaussée

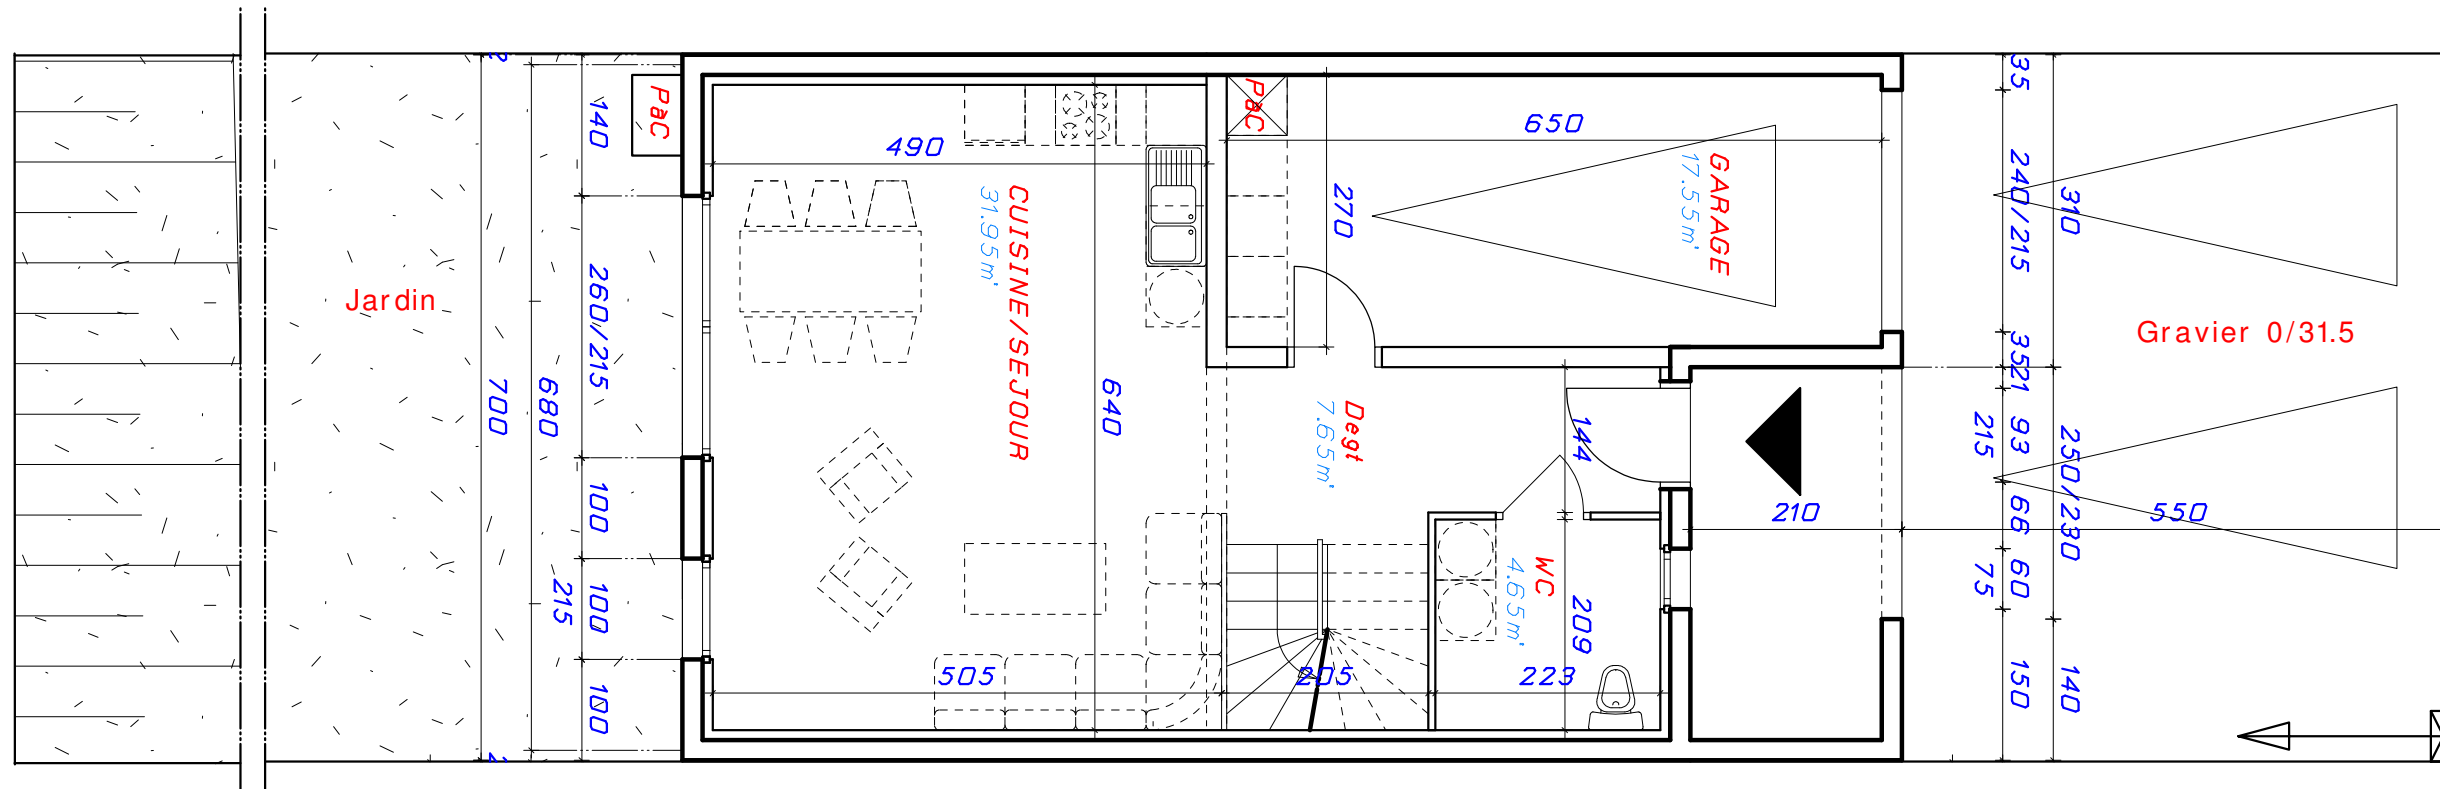

MAISON M5
Rez-de-Chaussée
Etage
M5 - T4



SURFACE HABITABLE
98.95m²

Entrée	7,65m ²
WC	4,65m ²
Séjour/Cuisine	31,95m ²
Degagement	4,55m ²
Chambre 1	14,05m ²
Chambre 2	13,10m ²
Chambre 3	12,25m ²
Salle de bain	6,80m ²
Rangement	1,80m ²
WC	2,15m ²

Garage	17,55m ²
Parcelle	211,00m ²



Etage

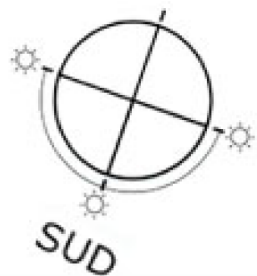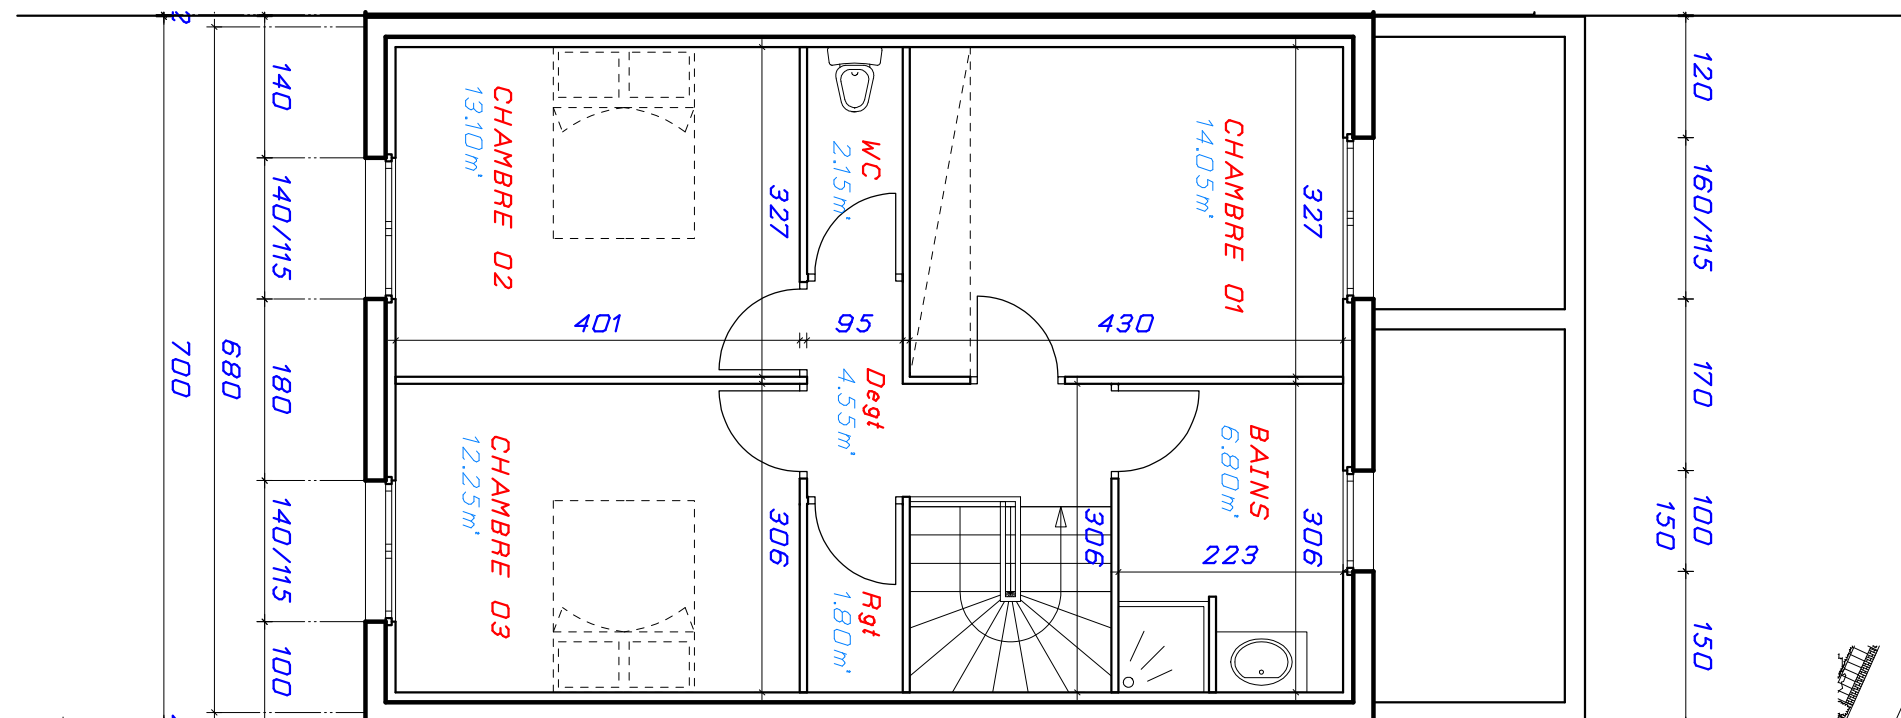

0 0,5 1 2m

1/75e

La société se réserve la possibilité d'apporter à ce plan des modifications qui seraient dues à des impératifs d'ordre technique ou administratif. Les surfaces et les cotes, ainsi que la disposition des équipements sont données à titre indicatif. Les retombées de poutres, de faux plafonds et de canalisations n'y figurent pas systématiquement.

