


Rez-de-Chaussée

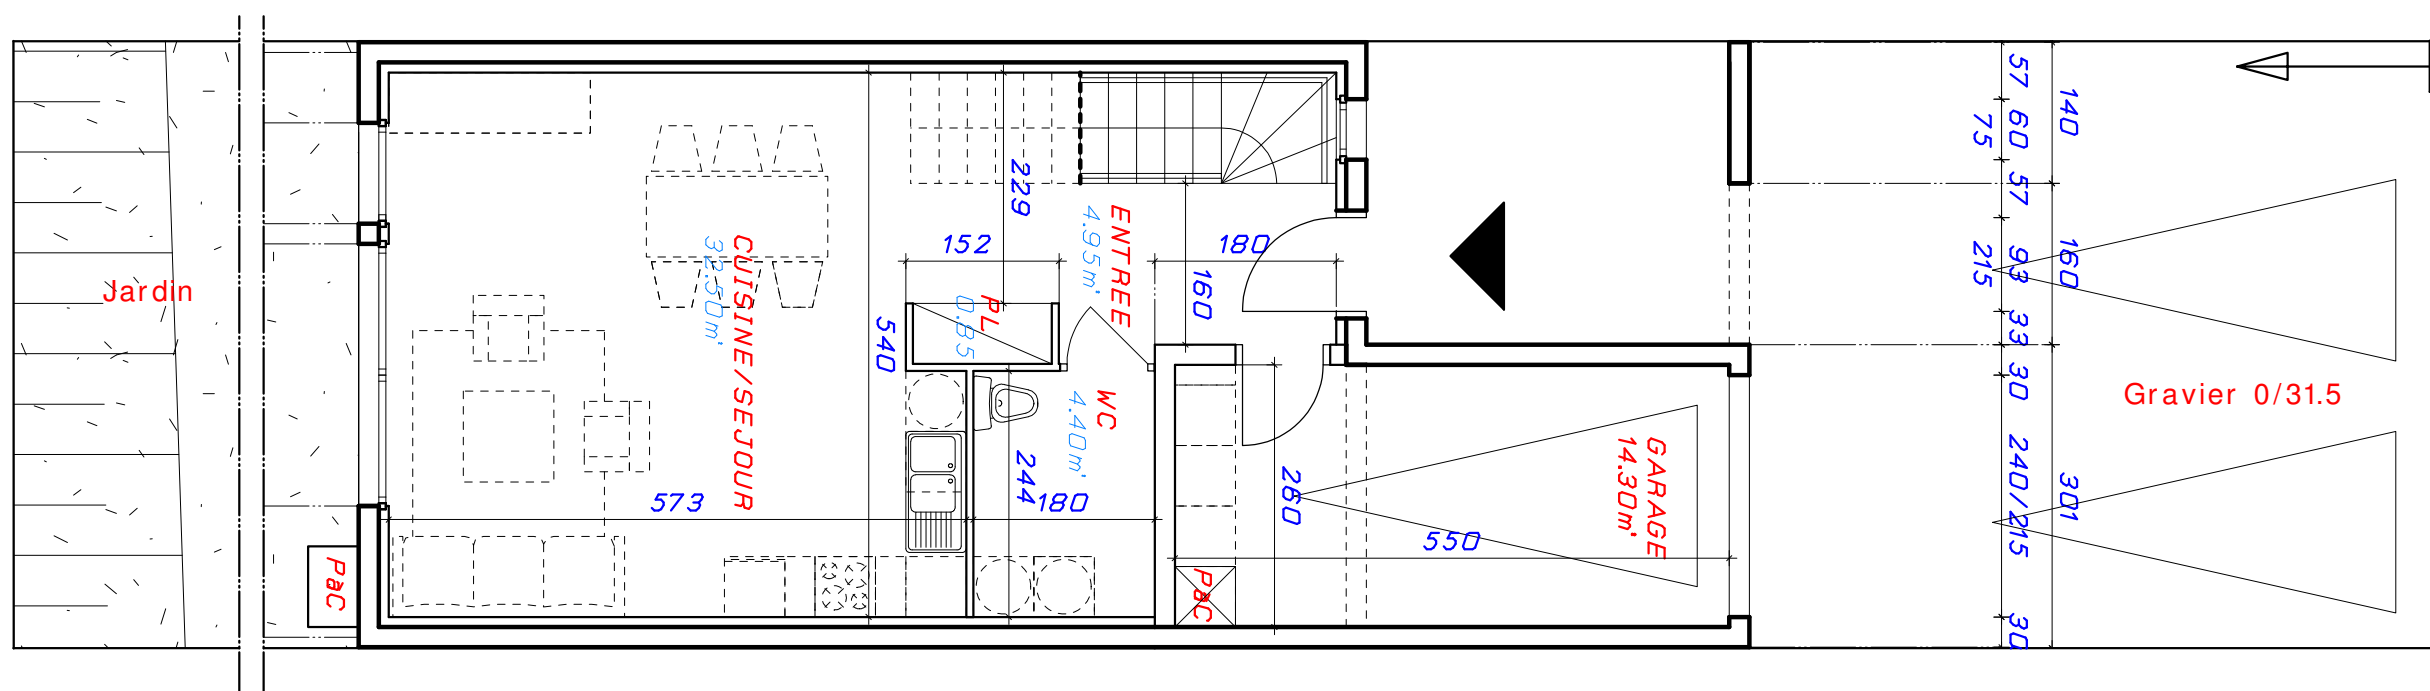



MAISON M8
Rez-de-Chaussée
Etage
M8 - T4

SURFACE HABITABLE
87.70m²

Entrée/Placard	5,80m ²
WC	4,40m ²
Séjour/Cuisine	32,50m ²
Degagement	3,70m ²
Chambre 1	11,10m ²
Chambre 2	11,10m ²
Chambre 3	11,70m ²
Salle de bain	7,40m ²

Garage	14,30m ²
Parcelle	181,00m ²

Etage

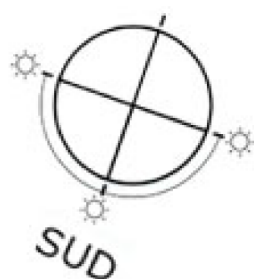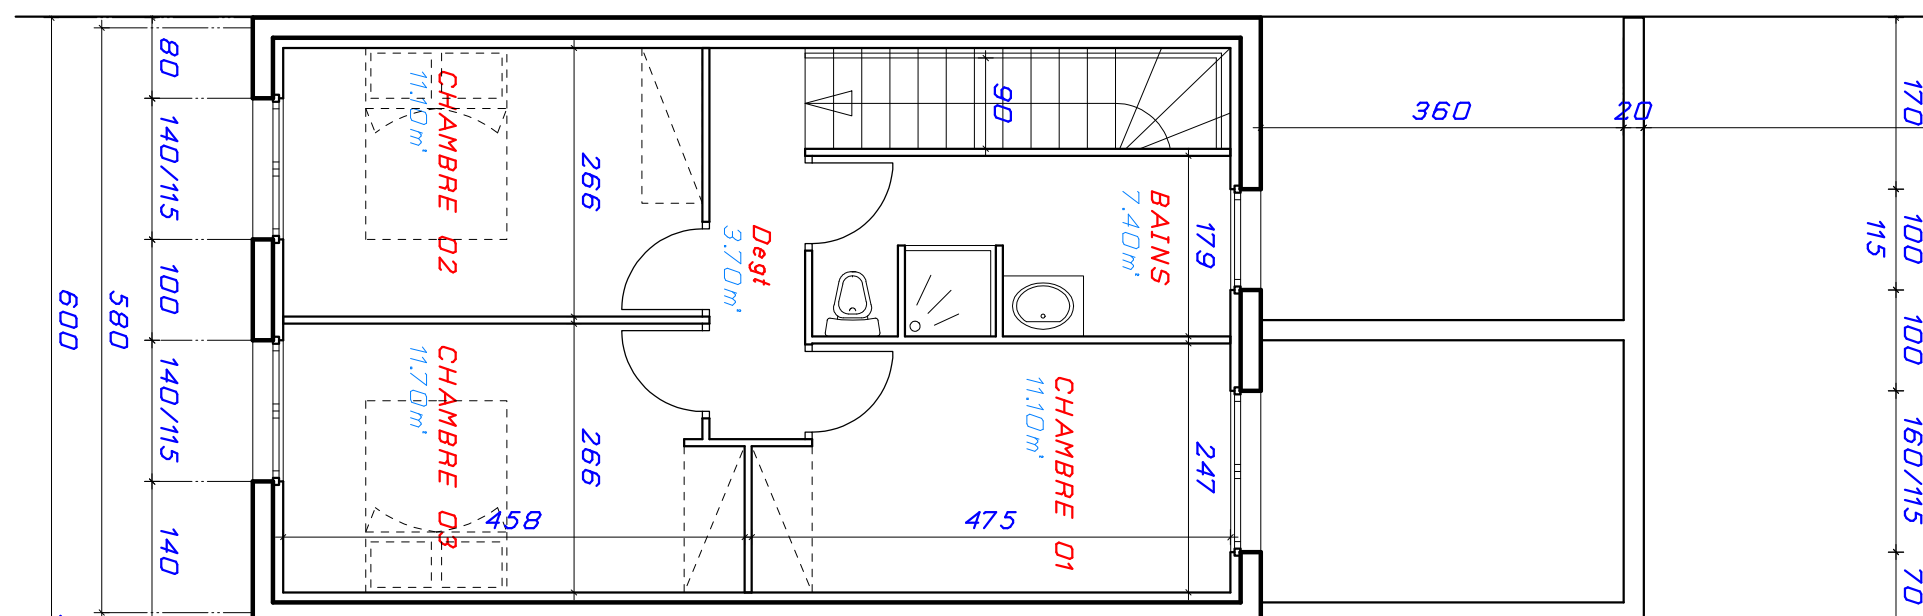

0 0,5 1 2m
1/75e

La société se réserve la possibilité d'apporter à ce plan des modifications qui seraient dues à des impératifs d'ordre technique ou administratif. Les surfaces et les cotes, ainsi que la disposition des équipements sont données à titre indicatif. Les retombées de poutres, de faux plafonds et de canalisations n'y figurent pas systématiquement.

