

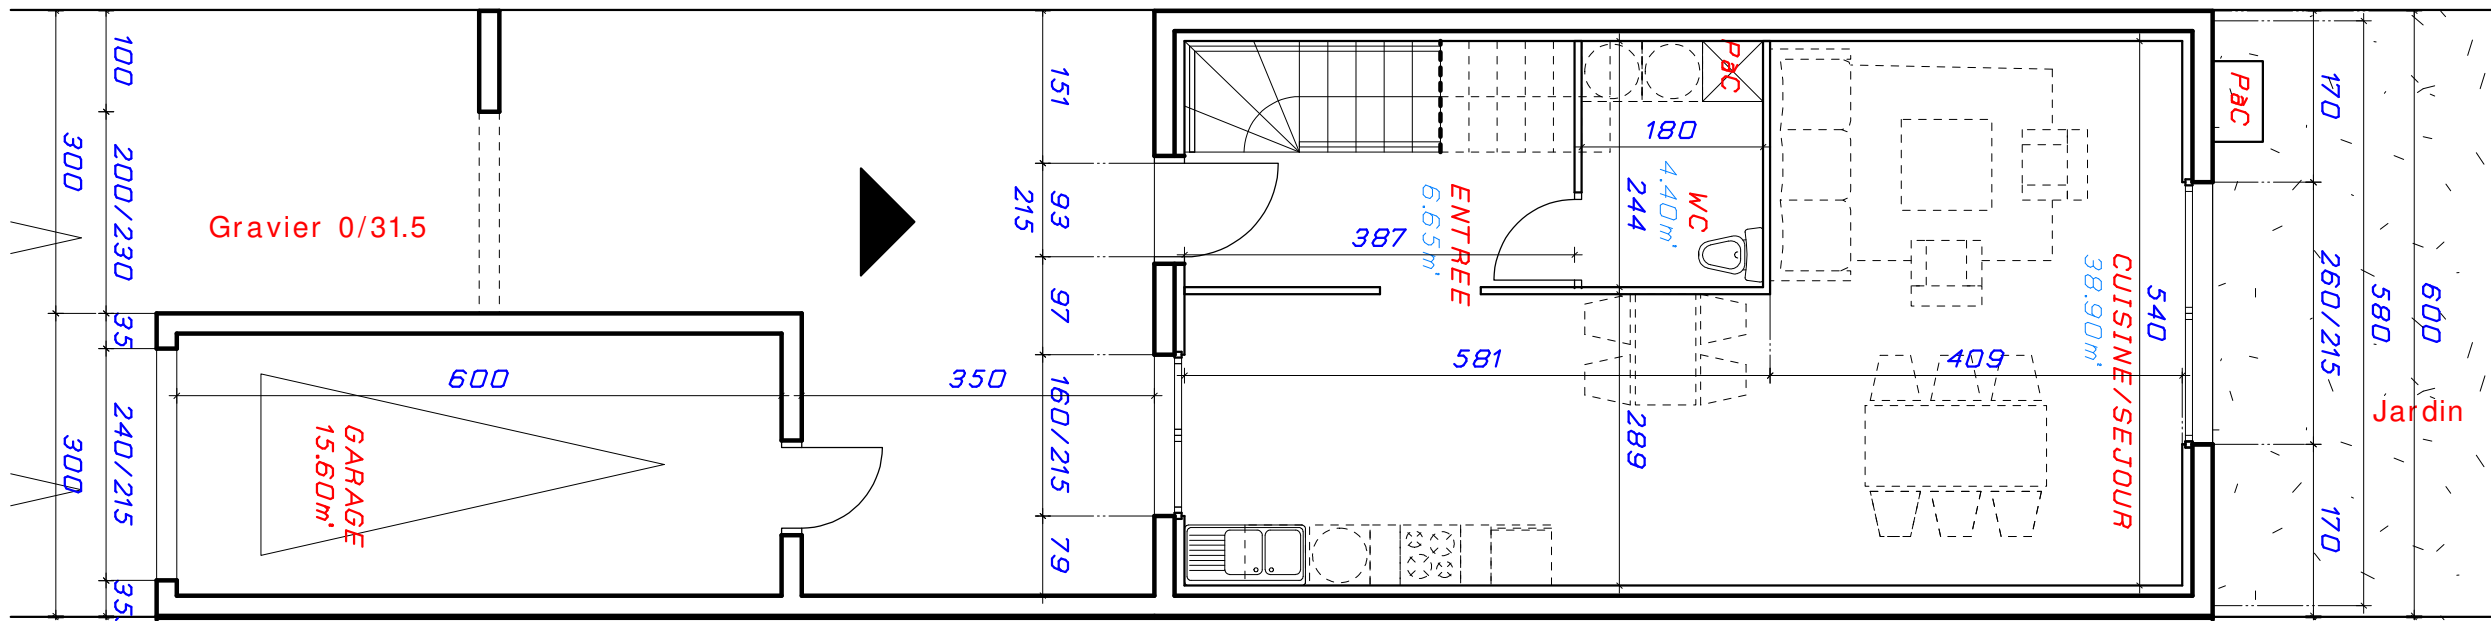


## Rez-de-Chaussée

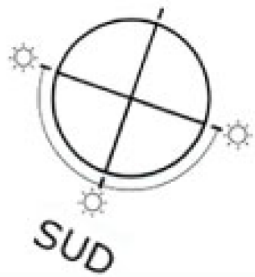

## Etage

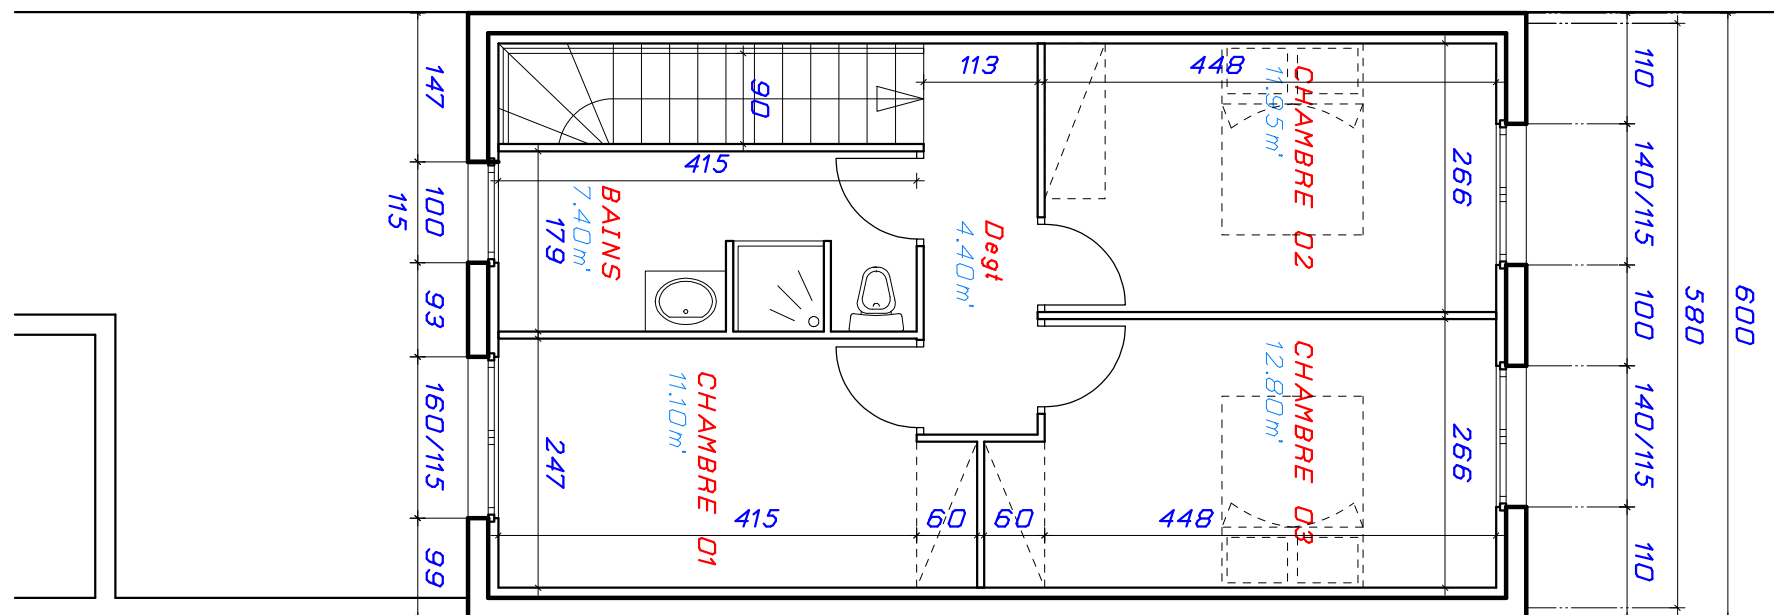


MAISON M17  
**Rez-de-Chaussée**  
**Etage**  
**M17 - T4**

**SURFACE HABITABLE**  
97.60m<sup>2</sup>

|                |                     |
|----------------|---------------------|
| Entrée/Placard | 6.65m <sup>2</sup>  |
| WC             | 4.40m <sup>2</sup>  |
| Séjour/Cuisine | 38.90m <sup>2</sup> |
| Degagement     | 4.40m <sup>2</sup>  |
| Chambre 1      | 11.10m <sup>2</sup> |
| Chambre 2      | 11.95m <sup>2</sup> |
| Chambre 3      | 12.80m <sup>2</sup> |
| Salle de bain  | 7.40m <sup>2</sup>  |

|          |                      |
|----------|----------------------|
| Garage   | 15,60m <sup>2</sup>  |
| Parcelle | 208,00m <sup>2</sup> |

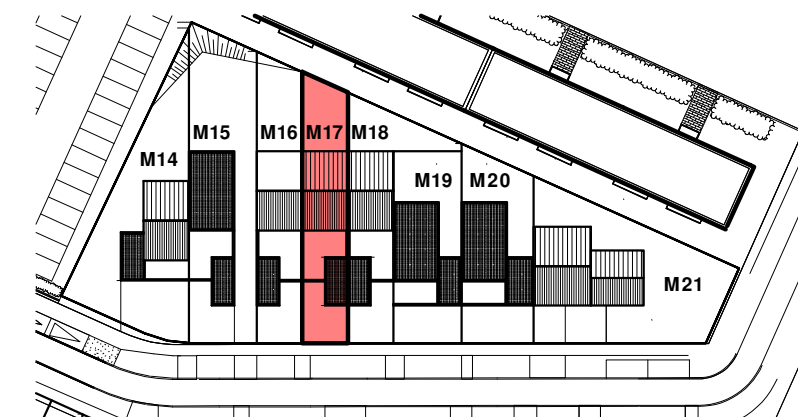

0 0,5 1 2m

1/75e

La société se réserve la possibilité d'apporter à ce plan des modifications qui seraient dues à des impératifs d'ordre technique ou administratif. Les surfaces et les cotes, ainsi que la disposition des équipements sont données à titre indicatif. Les retombées de poutres, de faux plafonds et de canalisations n'y figurent pas systématiquement.