


Rez-de-Chaussée

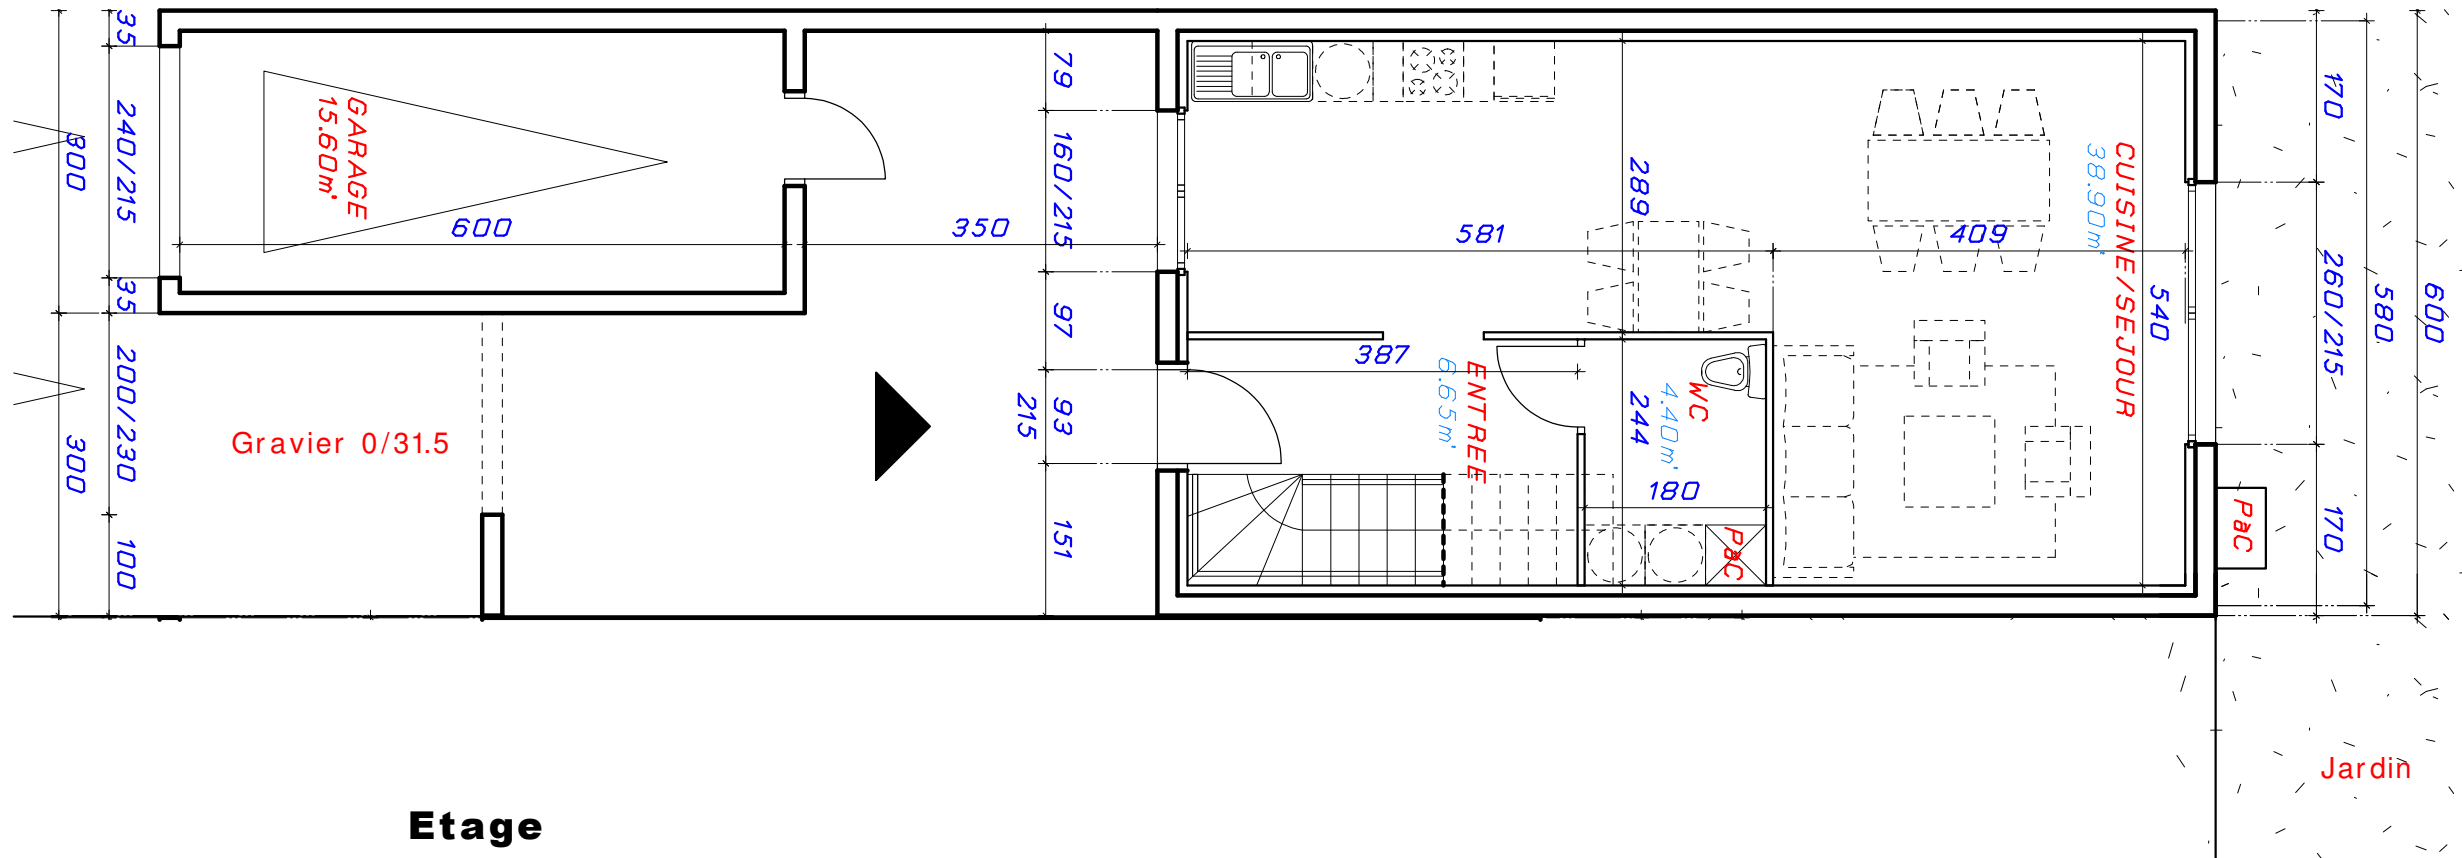




MAISON M18
Rez-de-Chaussée
Etage
M18 - T4

SURFACE HABITABLE
97.60m²

Entrée/Placard	6.65m ²
WC	4.40m ²
Séjour/Cuisine	38.90m ²
Degagement	4.40m ²
Chambre 1	11.10m ²
Chambre 2	11.95m ²
Chambre 3	12.80m ²
Salle de bain	7.40m ²

Garage	15,60m ²
Parcelle	219,00m ²

Etage

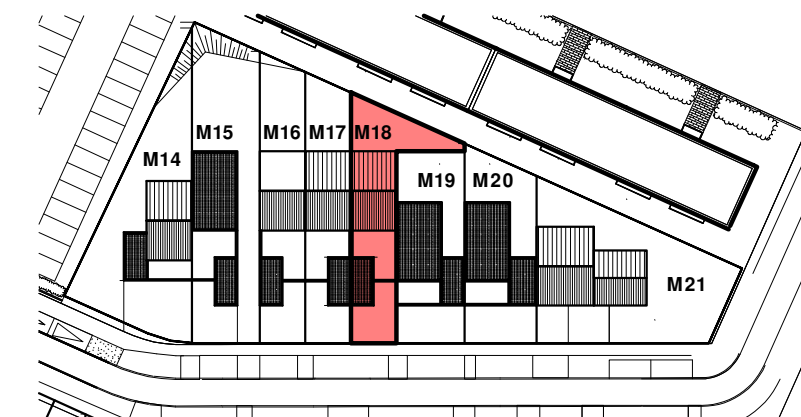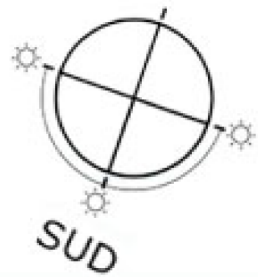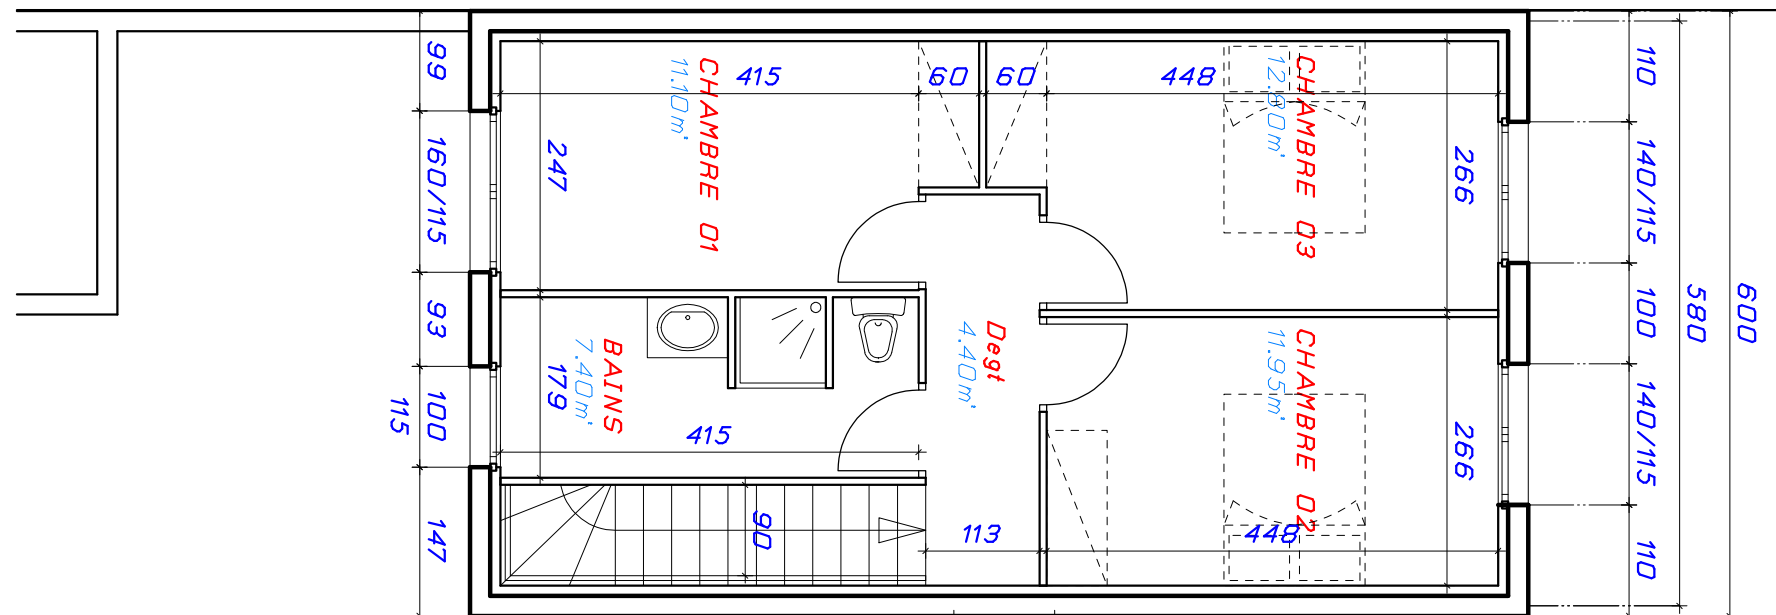

0 0,5 1 2m

1/75e

La société se réserve la possibilité d'apporter à ce plan des modifications qui seraient dues à des impératifs d'ordre technique ou administratif. Les surfaces et les cotes, ainsi que la disposition des équipements sont données à titre indicatif. Les retombées de poutres, de faux plafonds et de canalisations n'y figurent pas systématiquement.