


## Rez-de-Chaussée

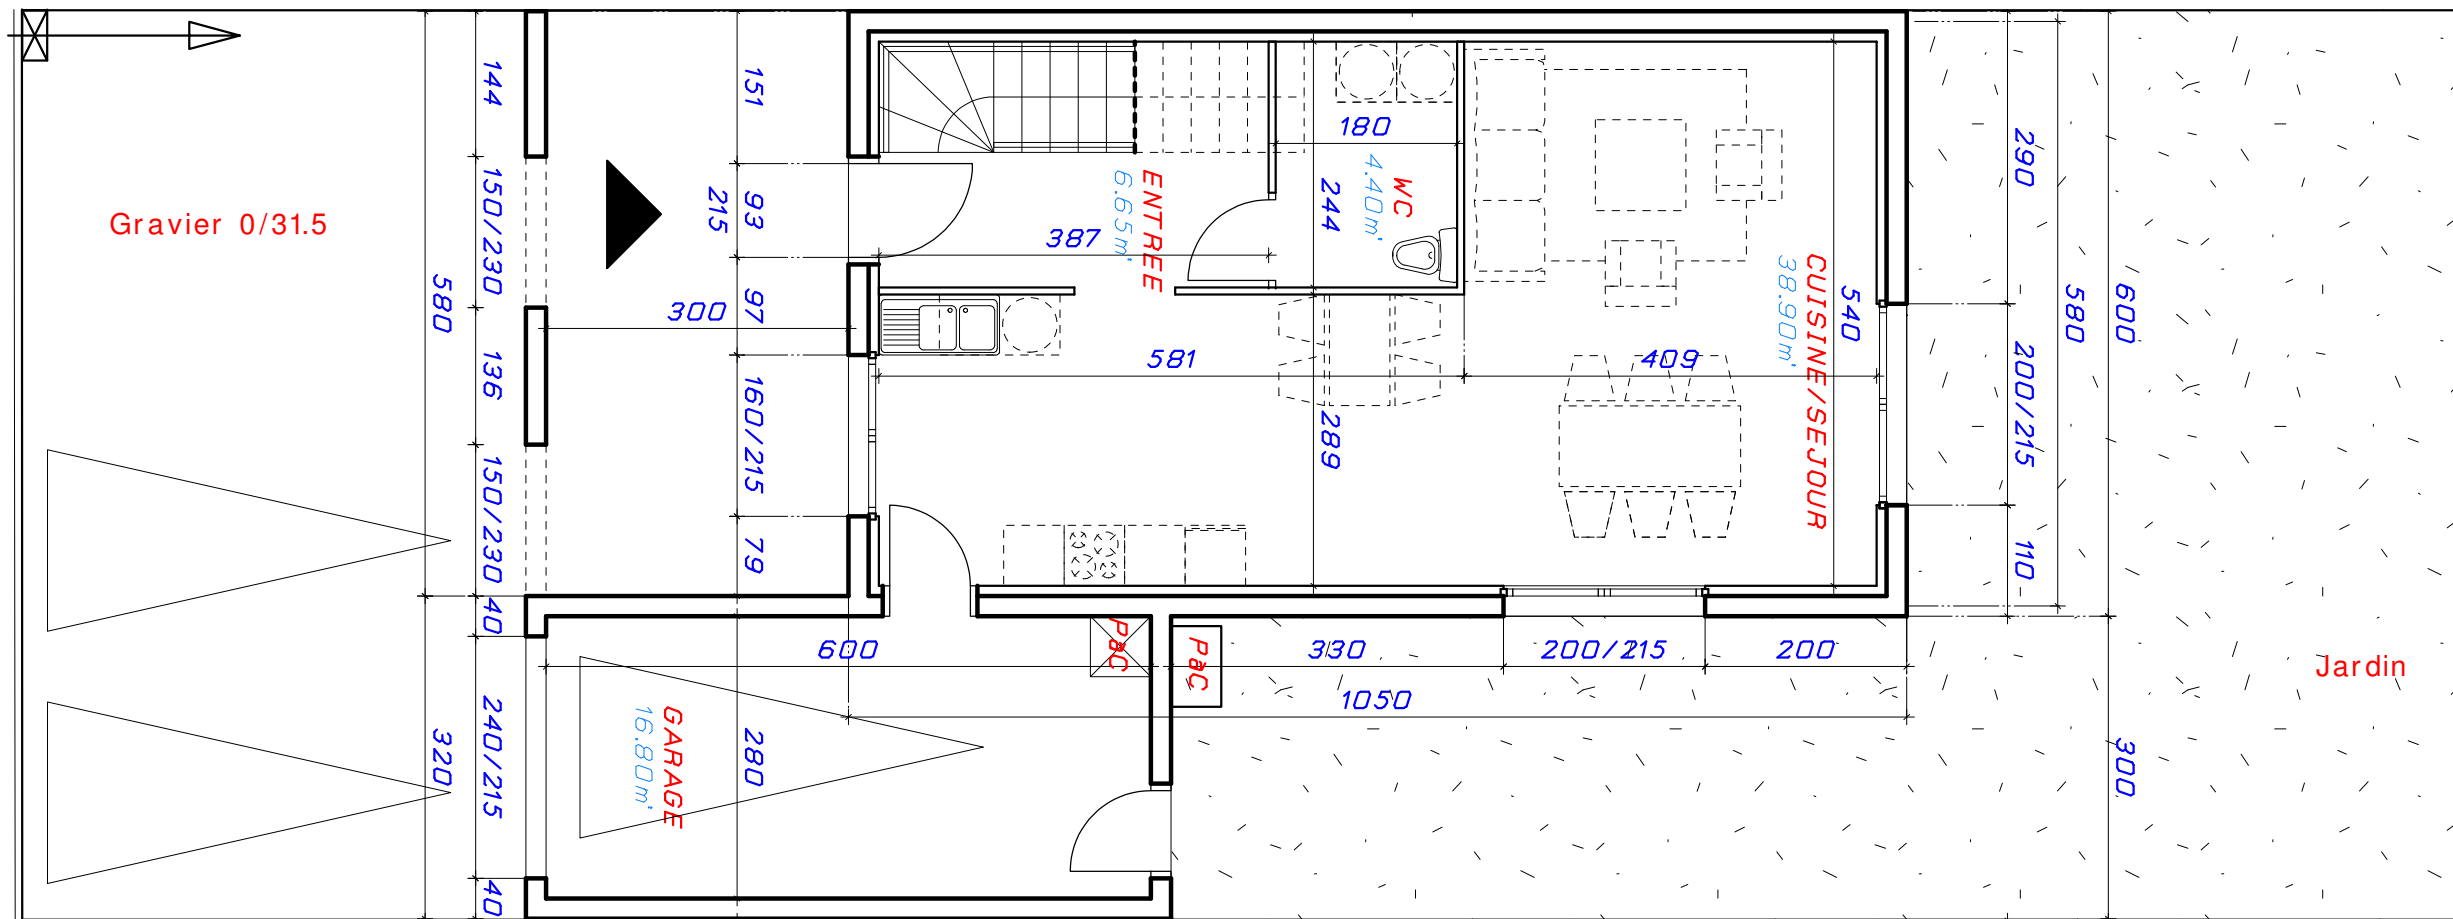




**MAISON M19**  
**Rez-de-Chaussée**  
**Etage**  
**M19 - T4**

**SURFACE HABITABLE**  
**97.60m<sup>2</sup>**

Entrée/Placard	6.65m <sup>2</sup>
WC	4.40m <sup>2</sup>
Séjour/Cuisine	38.90m <sup>2</sup>
Degagement	4.40m <sup>2</sup>
Chambre 1	11.10m <sup>2</sup>
Chambre 2	11.95m <sup>2</sup>
Chambre 3	12.80m <sup>2</sup>
Salle de bain	7.40m <sup>2</sup>

Garage	16,80m <sup>2</sup>
Parcelle	230,00m <sup>2</sup>

## Etage

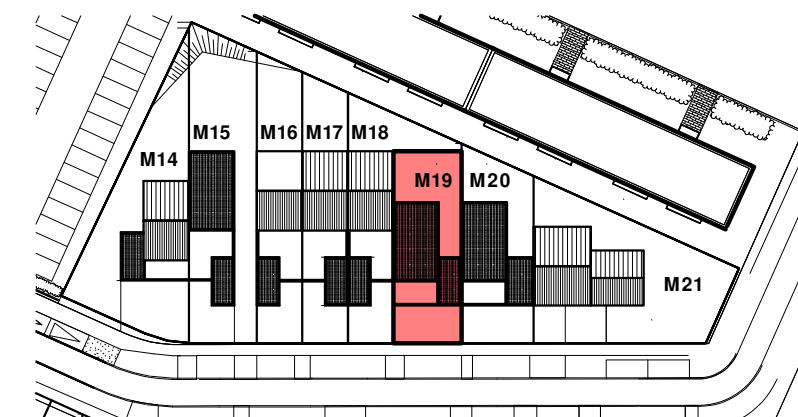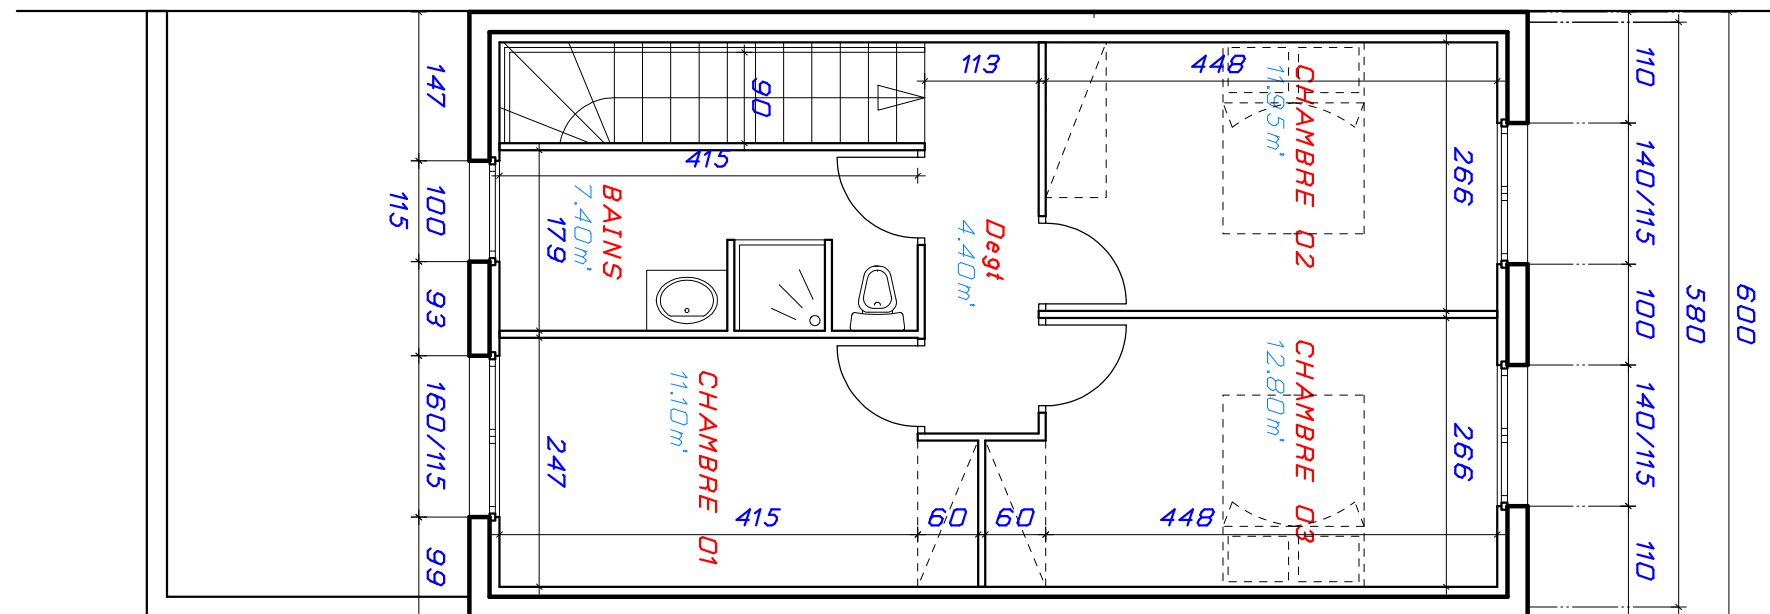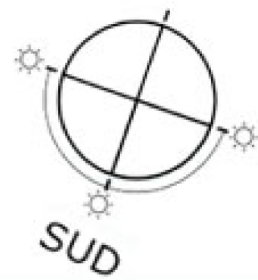

0 0,5 1 2m  
1/75e

La société se réserve la possibilité d'apporter à ce plan des modifications qui seraient dues à des impératifs d'ordre technique ou administratif. Les surfaces et les cotes, ainsi que la disposition des équipements sont données à titre indicatif. Les retombées de poutres, de faux plafonds et de canalisations n'y figurent pas systématiquement.