


MAISON M21
Rez-de-Chaussée
Etage
M21 - T4


SURFACE HABITABLE
89.80m²

Entrée	4,40m ²
WC	4,40m ²
Séjour/Cuisine	34,65m ²
Deg/Placard	5,95m ²
Chambre 1	13,50m ²
Chambre 2	10,90m ²
Chambre 3	10,65m ²
Salle de bain	5,35m ²

Garage	17,50m ²
Parcelle	414,00m ²

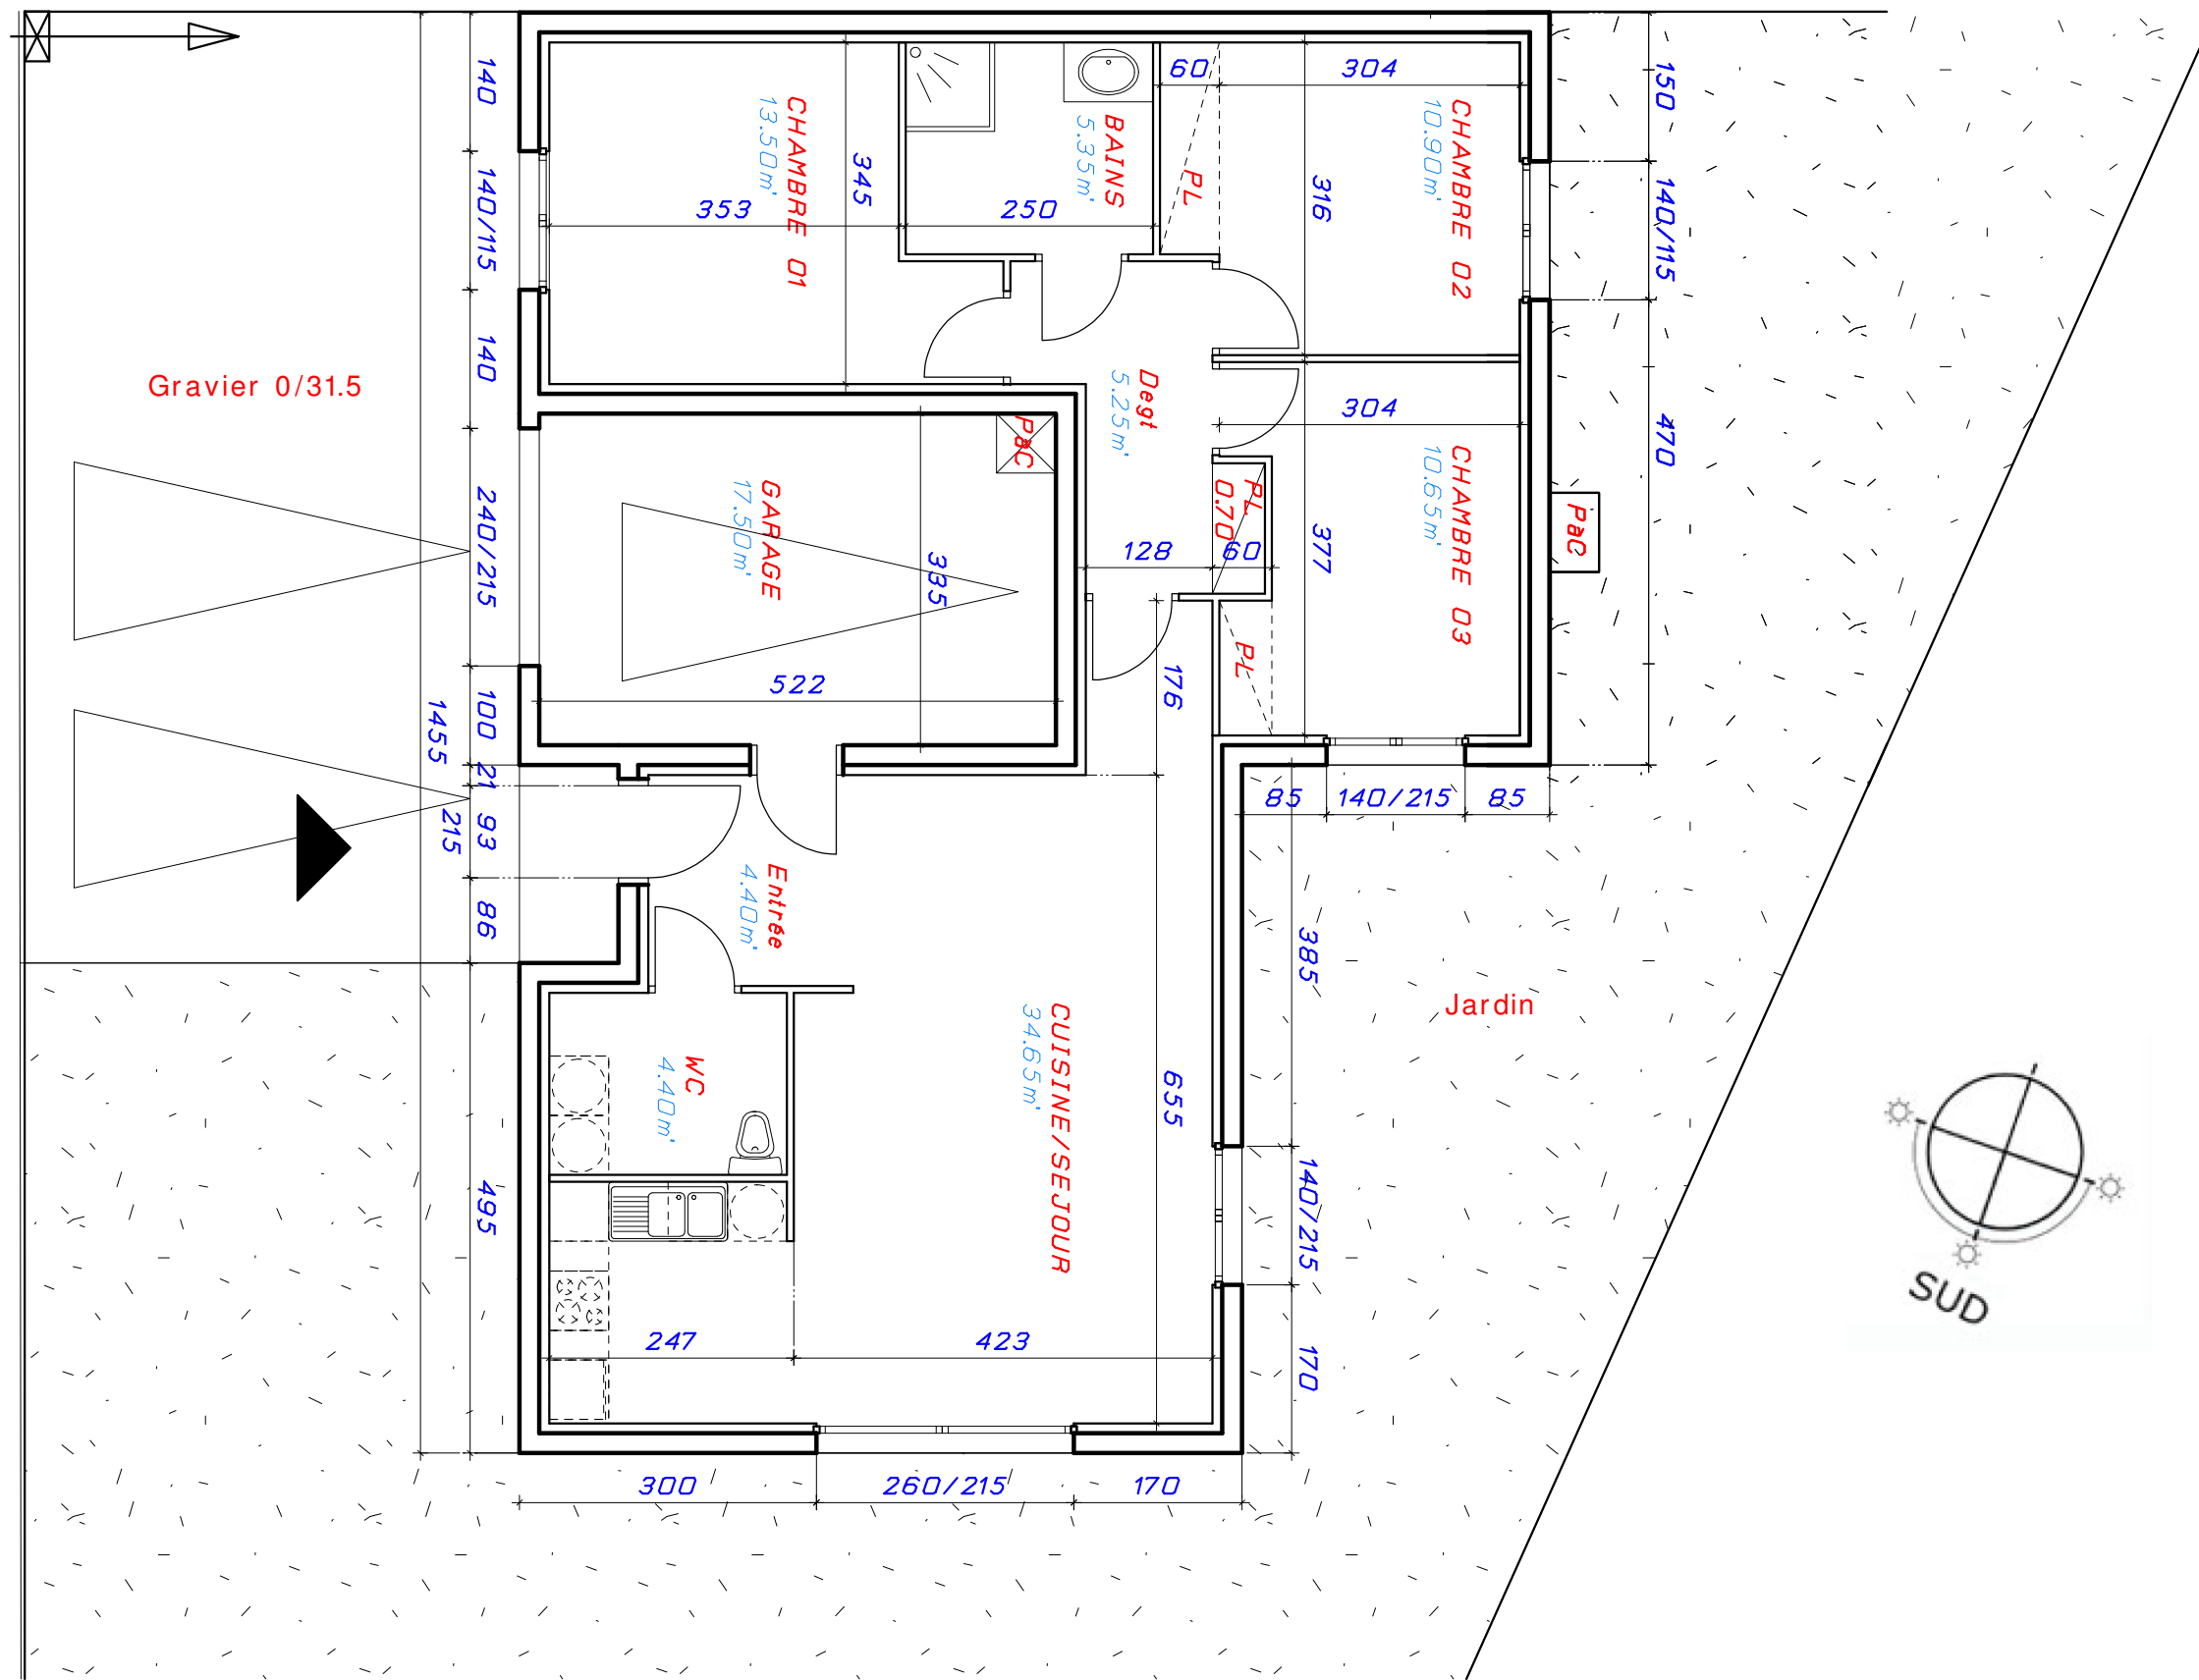

Rez-de-Chaussée

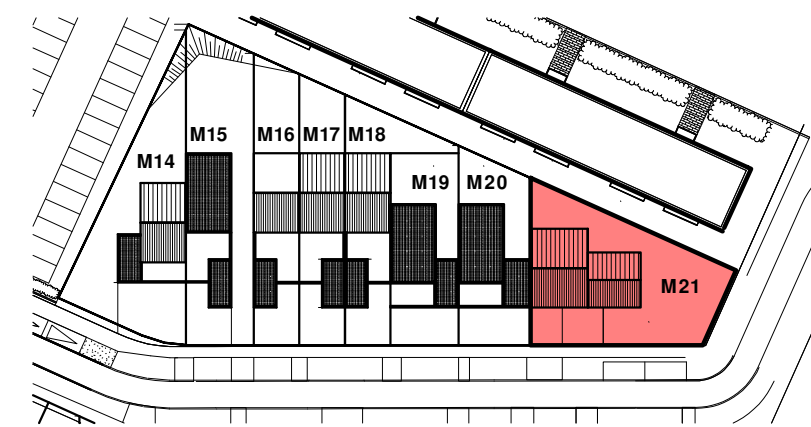

0 0,5 1 2m
1/75e

La société se réserve la possibilité d'apporter à ce plan des modifications qui seraient dues à des impératifs d'ordre technique ou administratif. Les surfaces et les cotes, ainsi que la disposition des équipements sont données à titre indicatif. Les retombées de poutres, de faux plafonds et de canalisations n'y figurent pas systématiquement.